


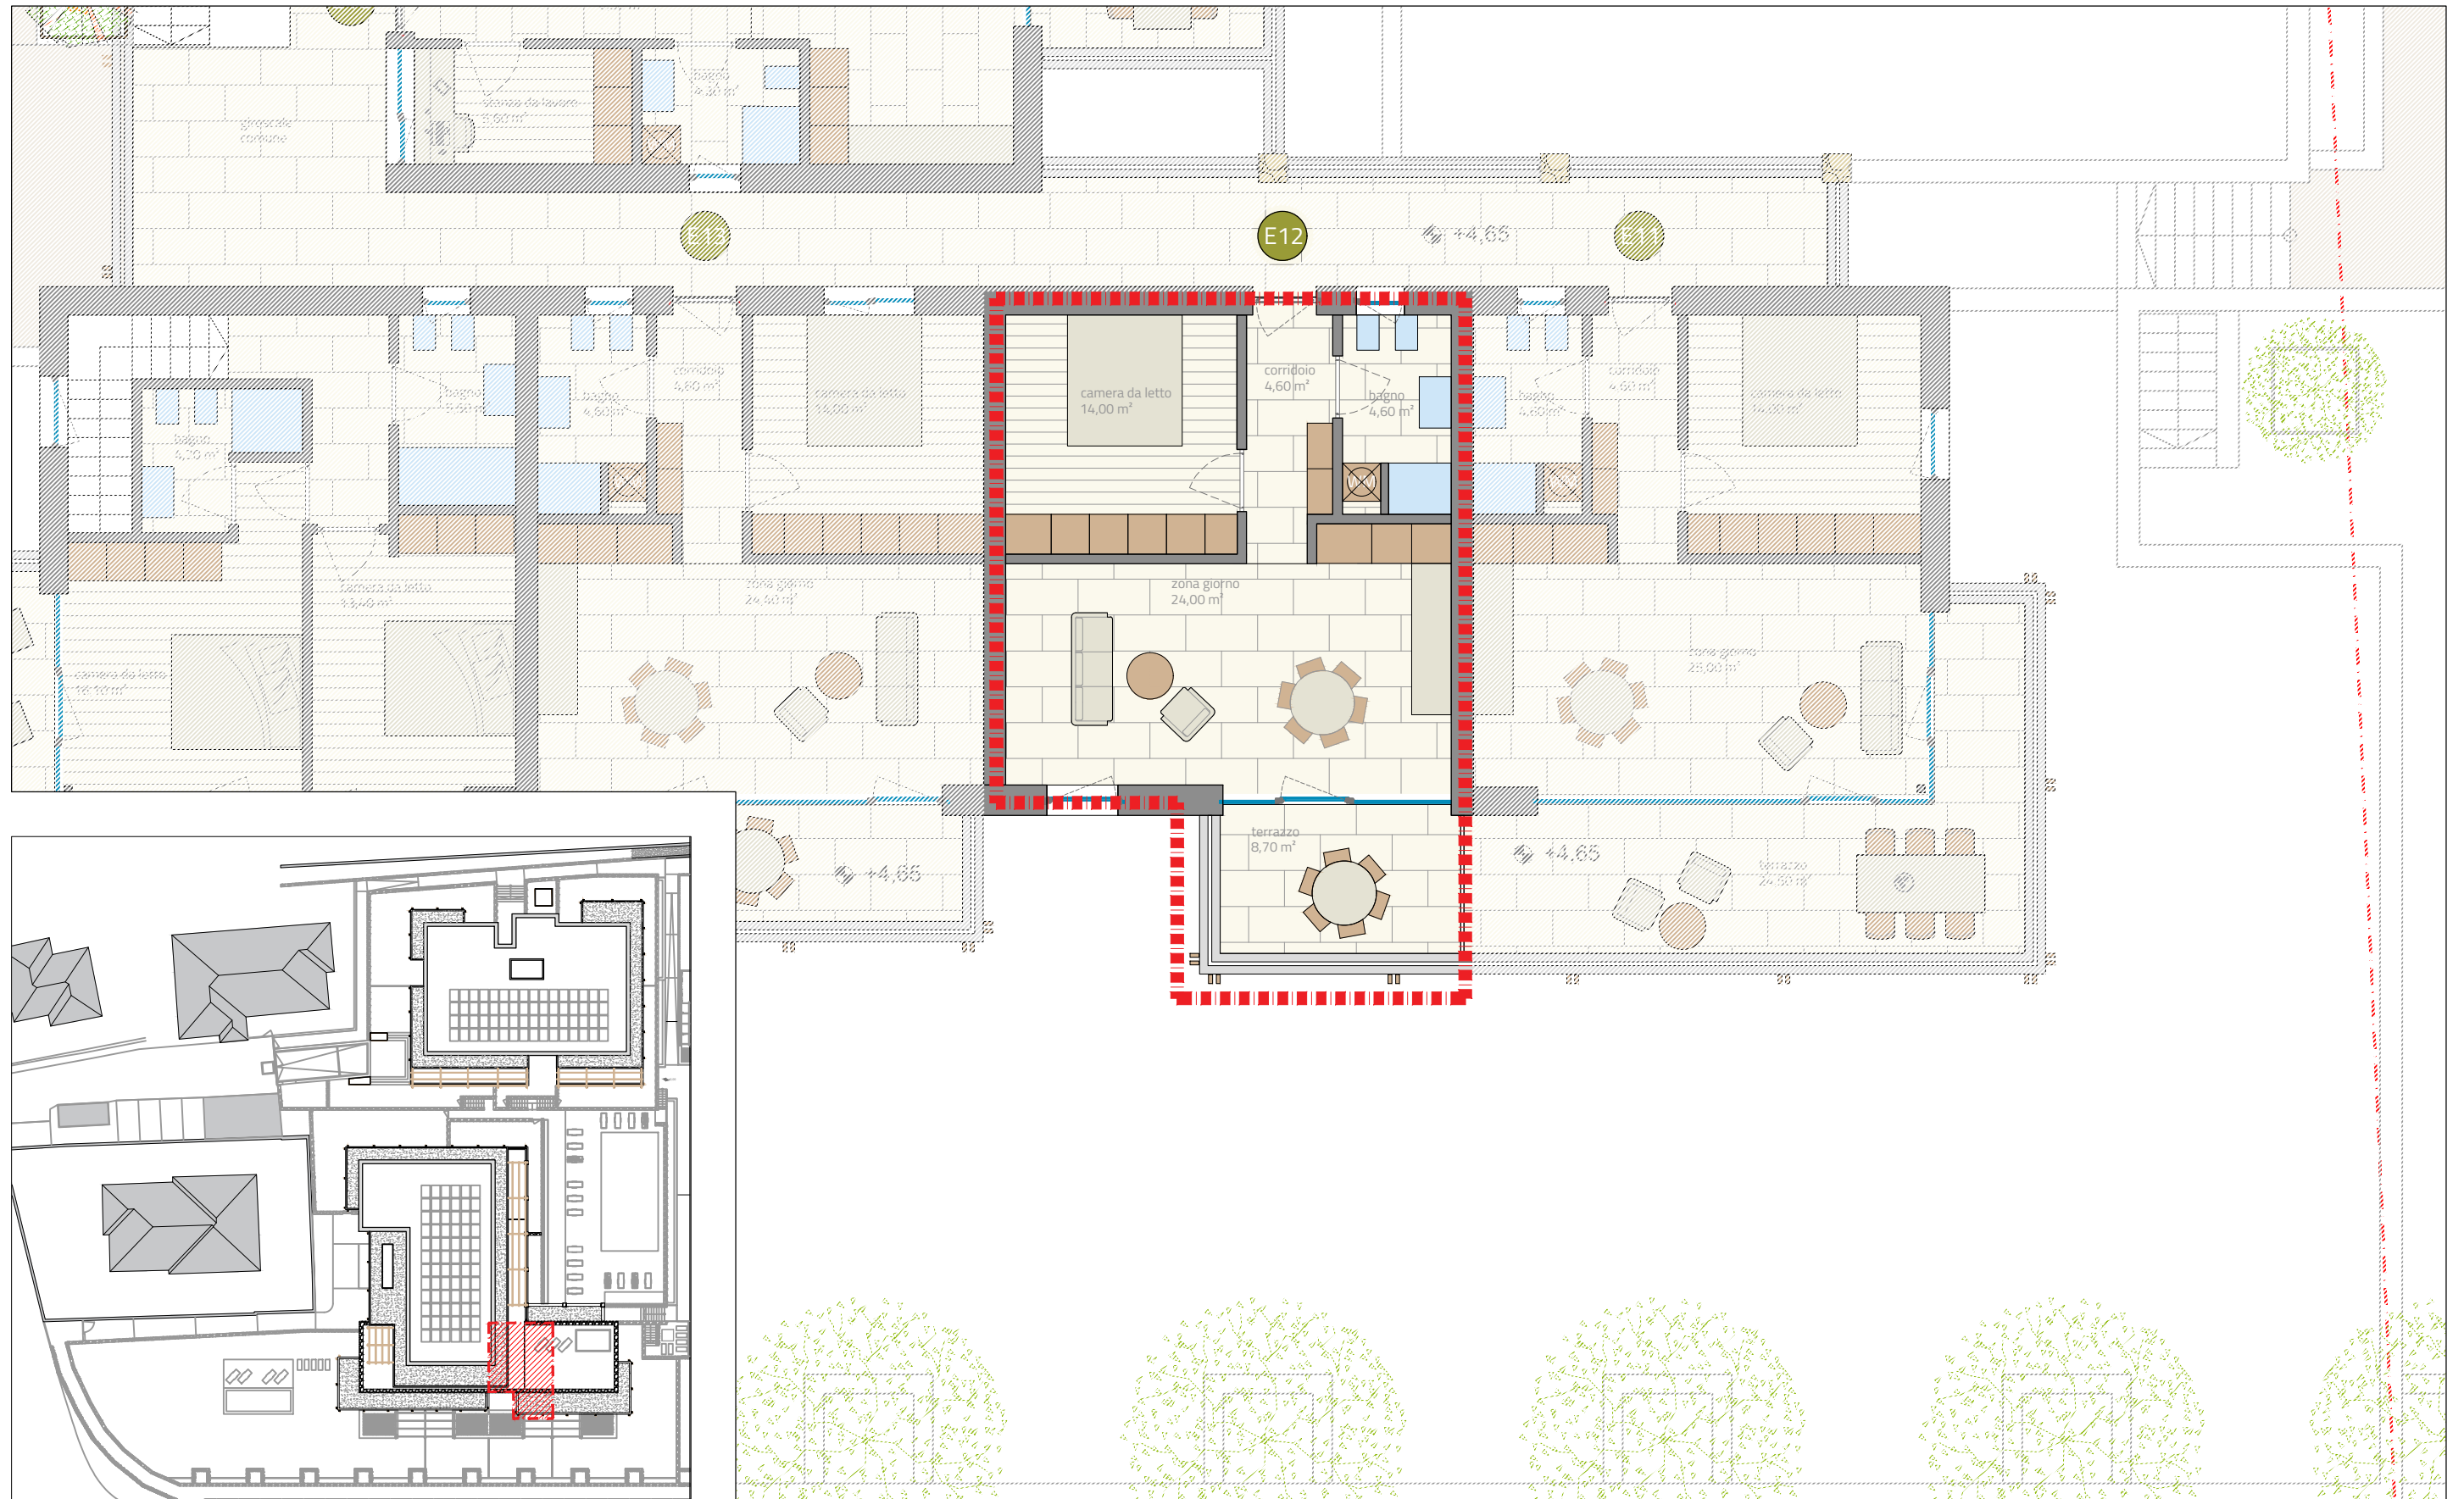

appartamento E12 - piano primo

queste piante e superfici sono provvisorie e potranno essere modificate



arredamento e mobili disegnati in pianta non fanno parte del contratto
scala 1:100

BLOCCO E

superficie netta 47,20 m²
superficie totale 55,90 m²