



corte garden


BARDOLINO

E5



appartamento E5 - piano terra

queste piante e superfici sono provvisorie e potranno essere modificate

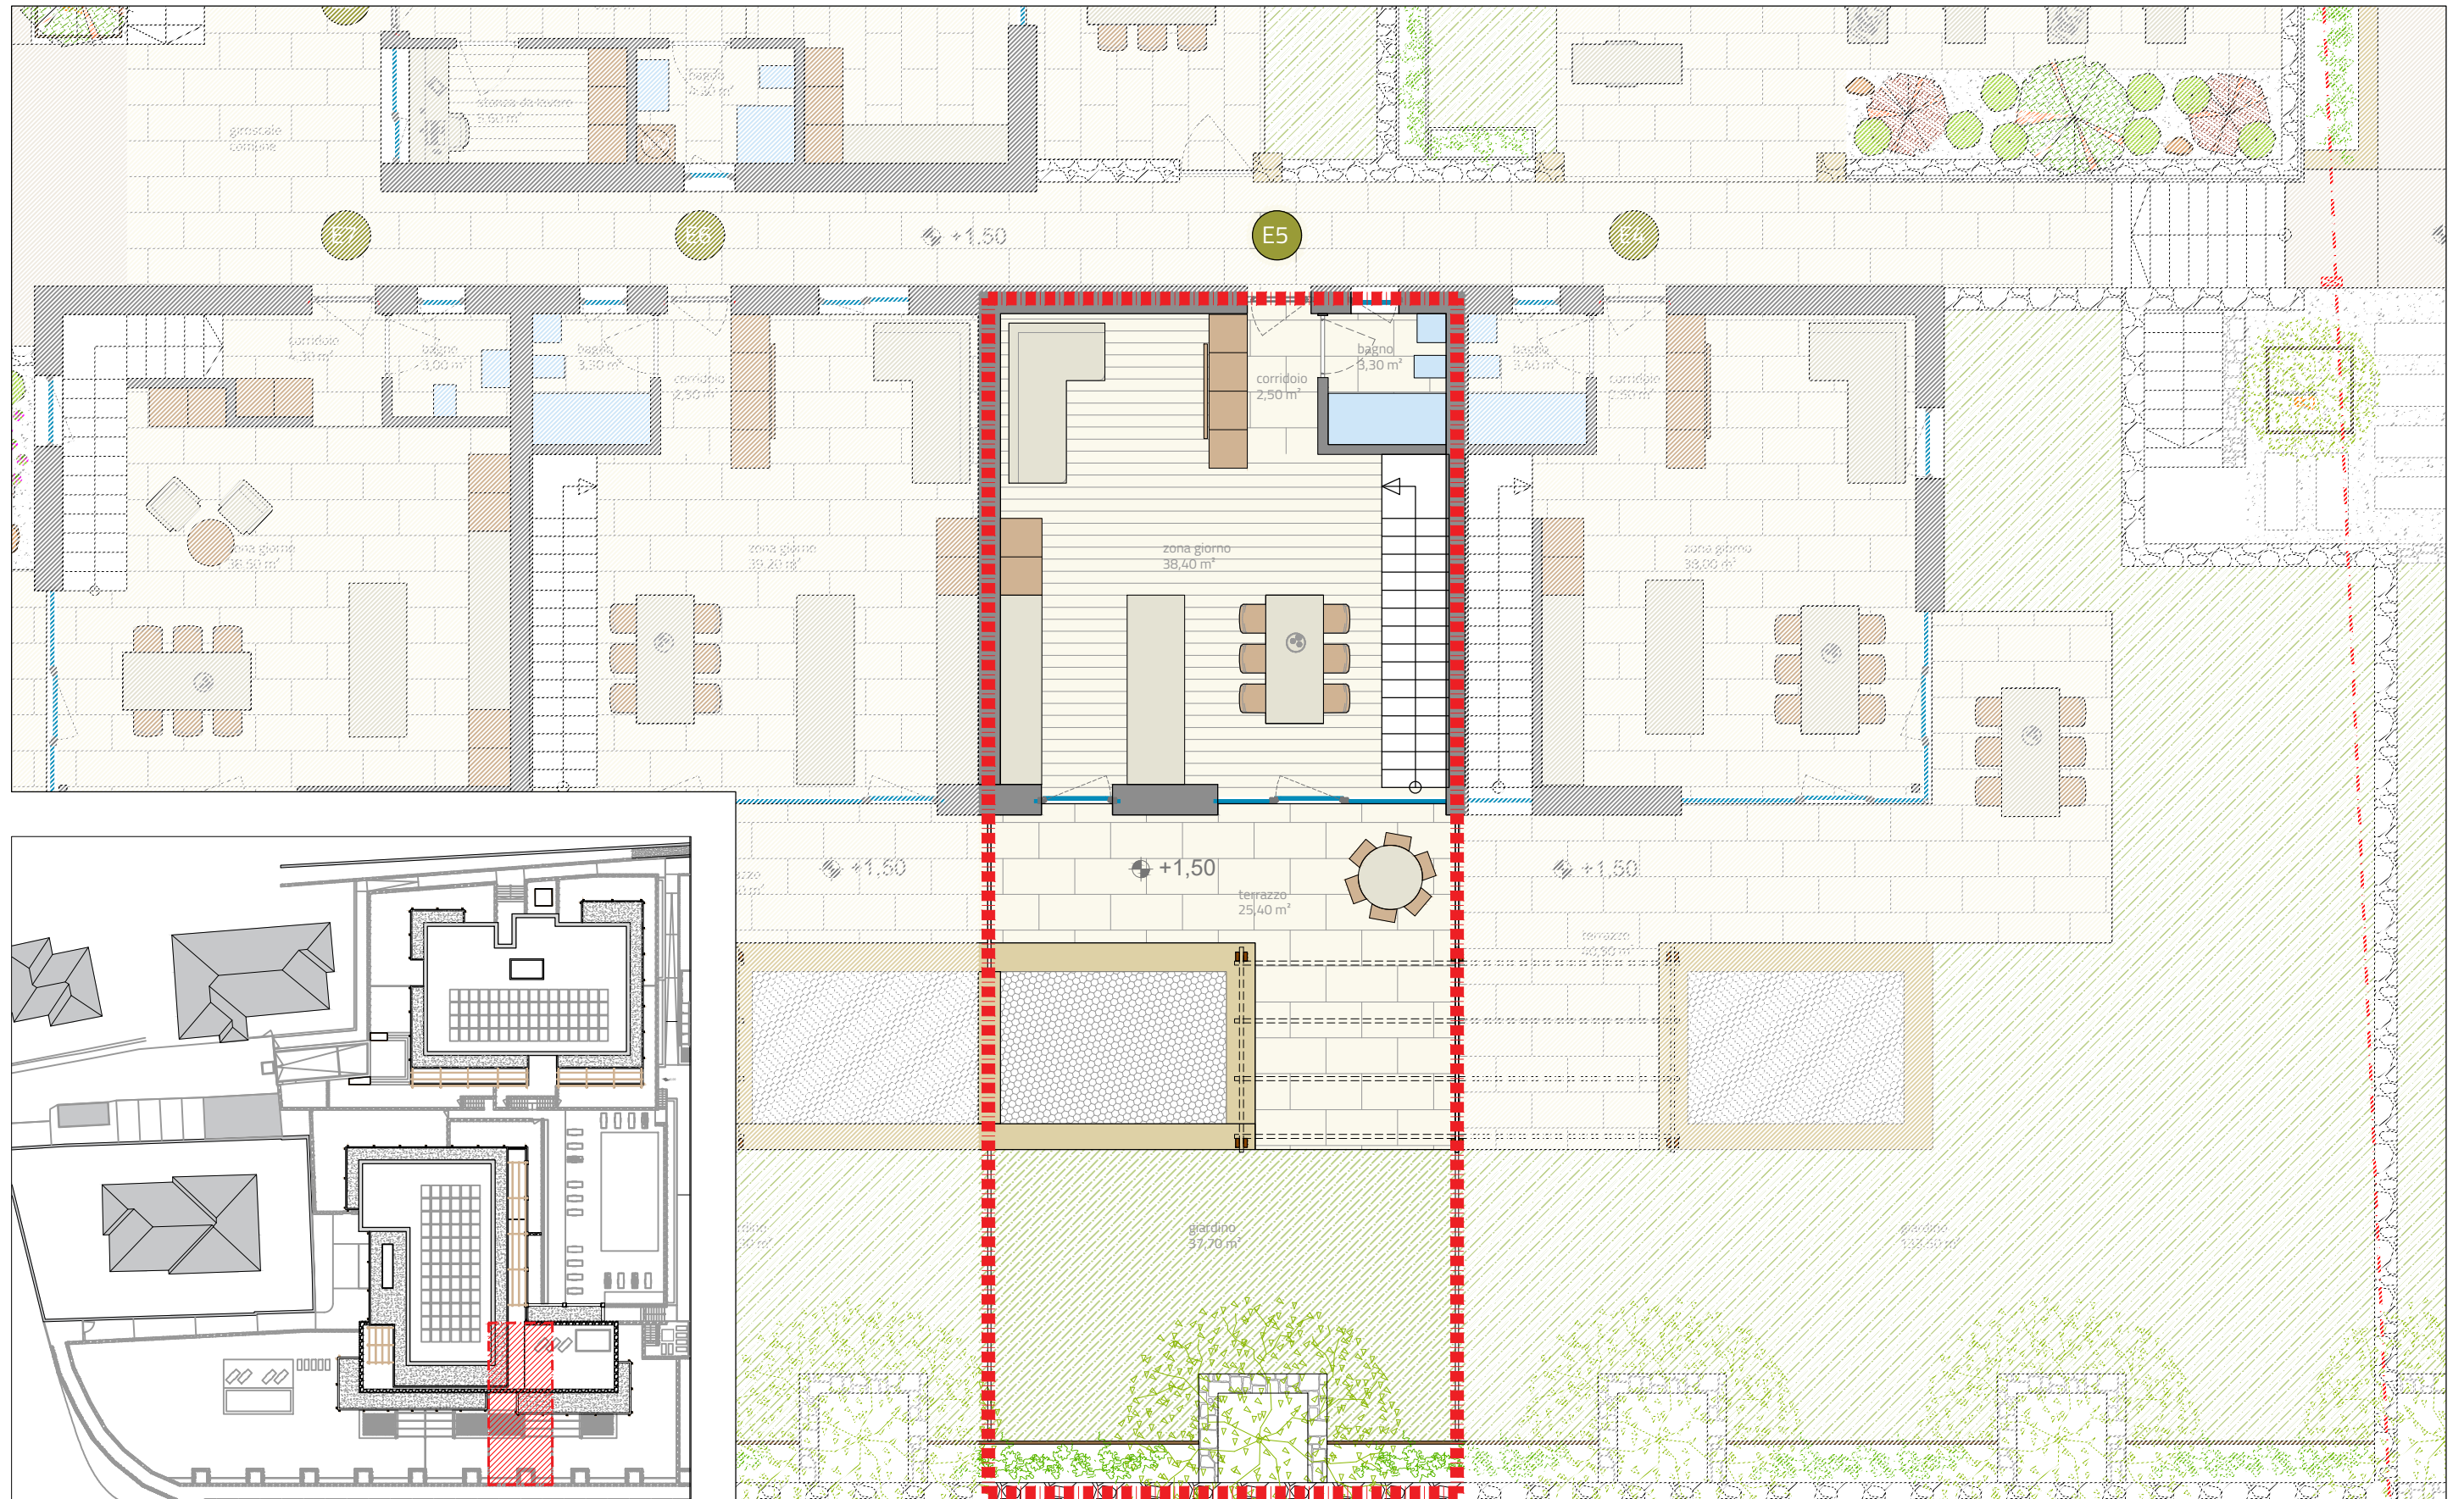

arredamento e mobili disegnati in pianta non fanno parte del contratto
scala 1:100

BLOCCO E


superficie netta 84,20 m²
superficie totale 155,30 m²





appartamento E5 - piano garage

queste piante e superfici sono provvisorie e potranno essere modificate


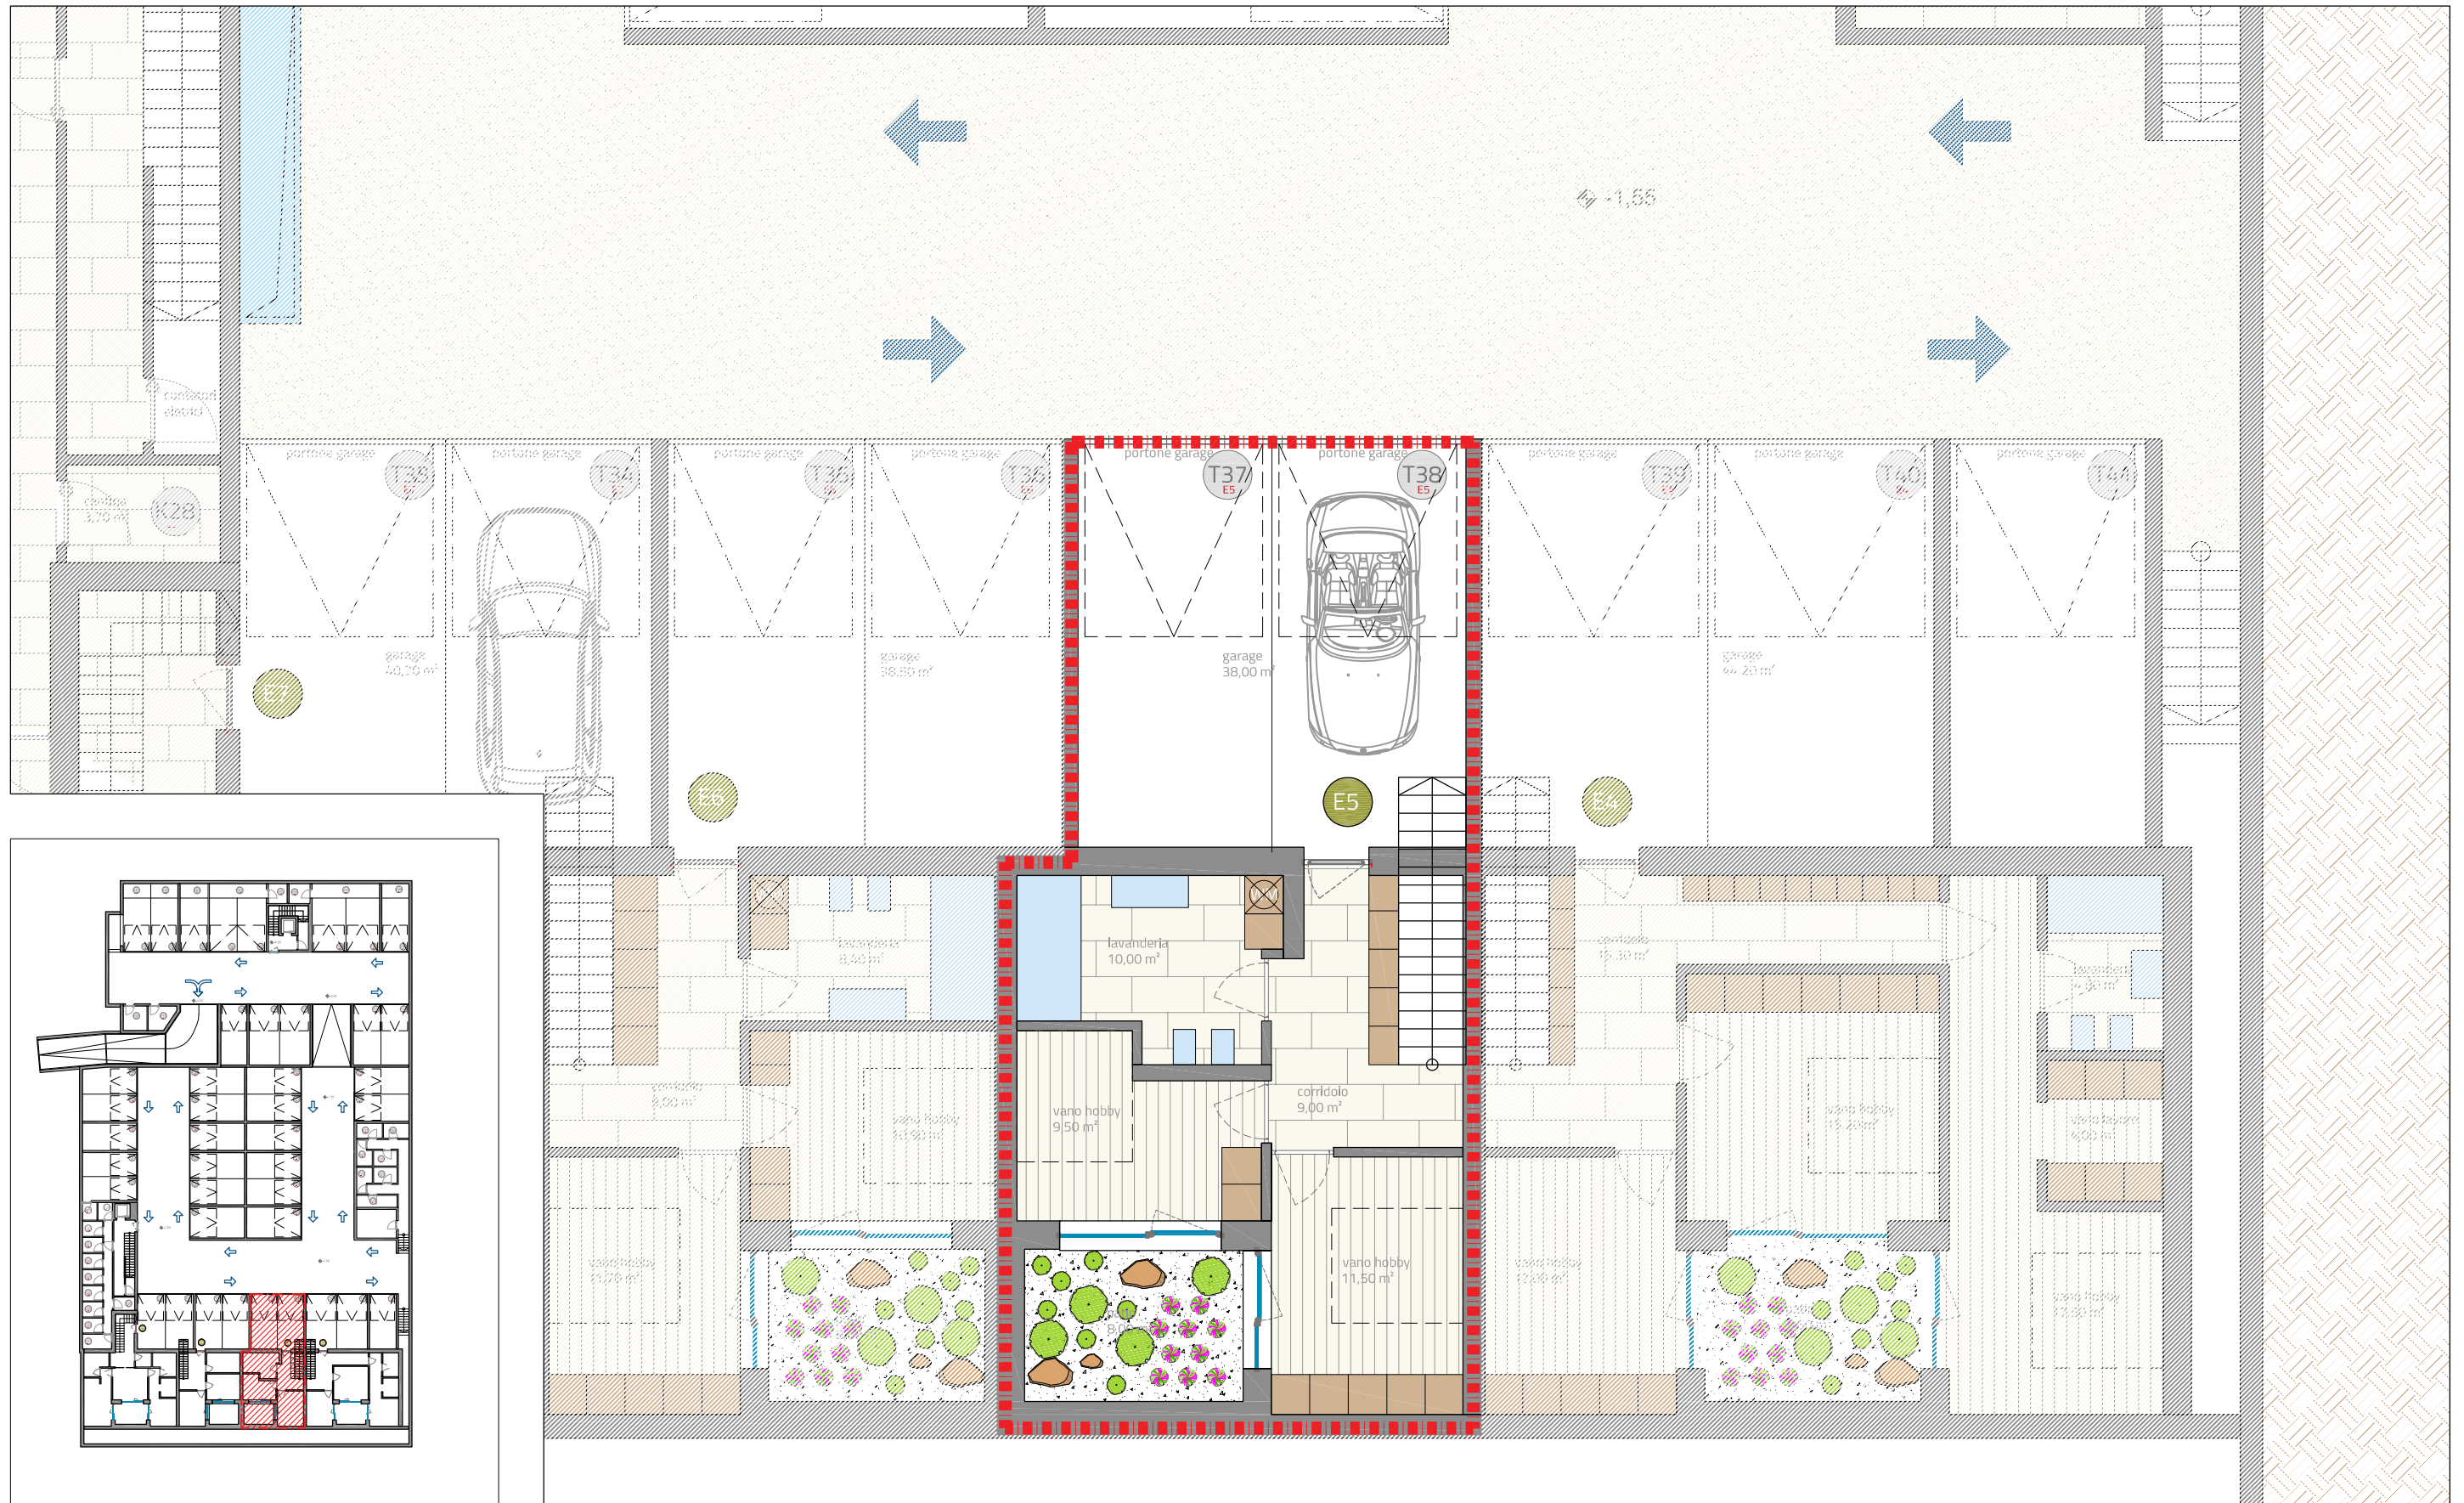


arredamento e mobili disegnati in pianta non fanno parte del contratto
scala 1:100

BLOCCO E

superficie netta	84,20 m ²
superficie totale	155,30 m ²
superficie garage	38,00 m ²

CORTE GARDEN 1

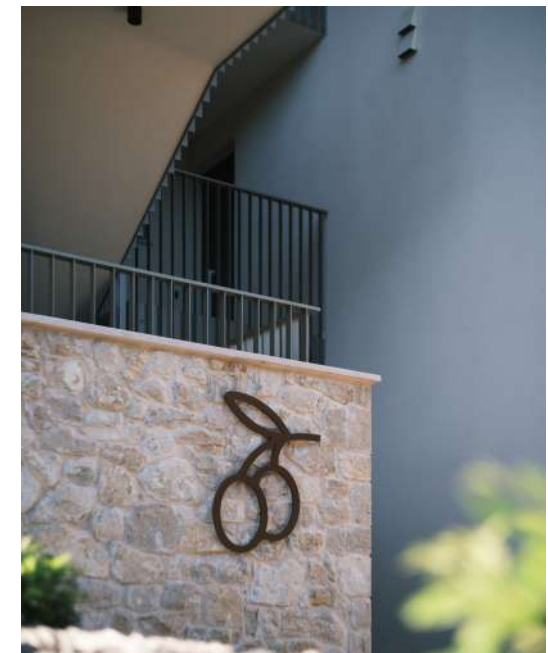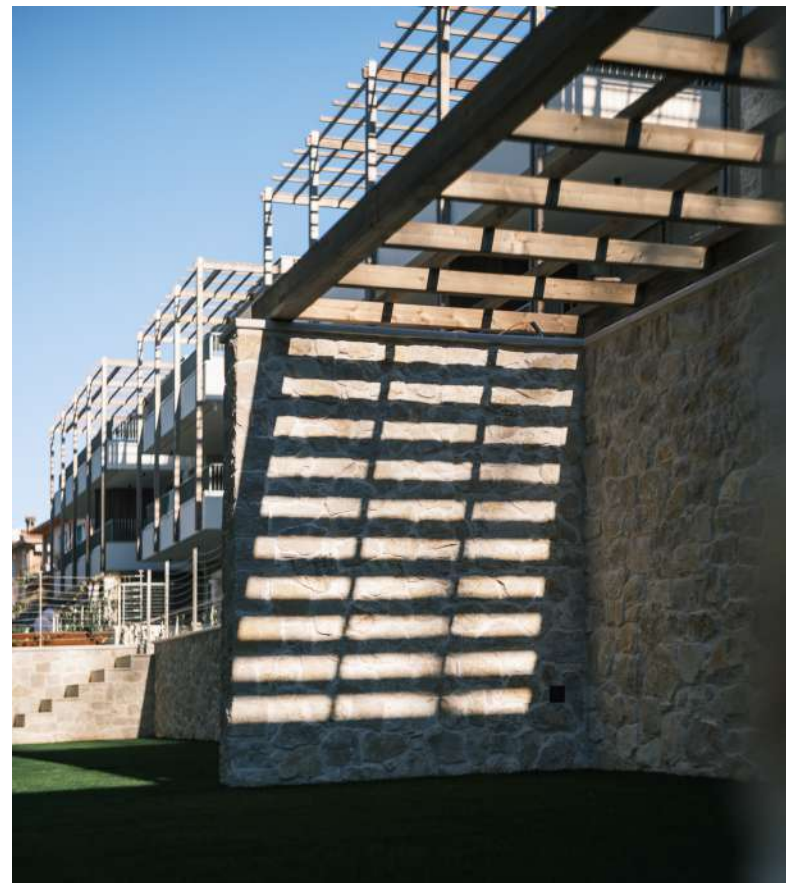



corte garden

BARDOLINO

Ein gemeinsames Projekt

krapf güntner
Bau und Immobilien

Bauarbeiten / Costruzione

Krapf Günther Bau GmbH/Srl
S. Valentino 19
I-39040 Villandro (BZ)
T: +39 0472 847338
info@krapfbau.it
www.krapfbau.it

Un progetto congiunto

b **bona**
immobilien

Direktverkauf / Vendita diretta

Bona Immobilien GmbH/Srl
Viale Mozart 2
I-39042 Bressanone (BZ)
T: +39 335 5266644
info@bonagroup.it
www.bonagroup.it