




corte garden

BARDOLINO

E6

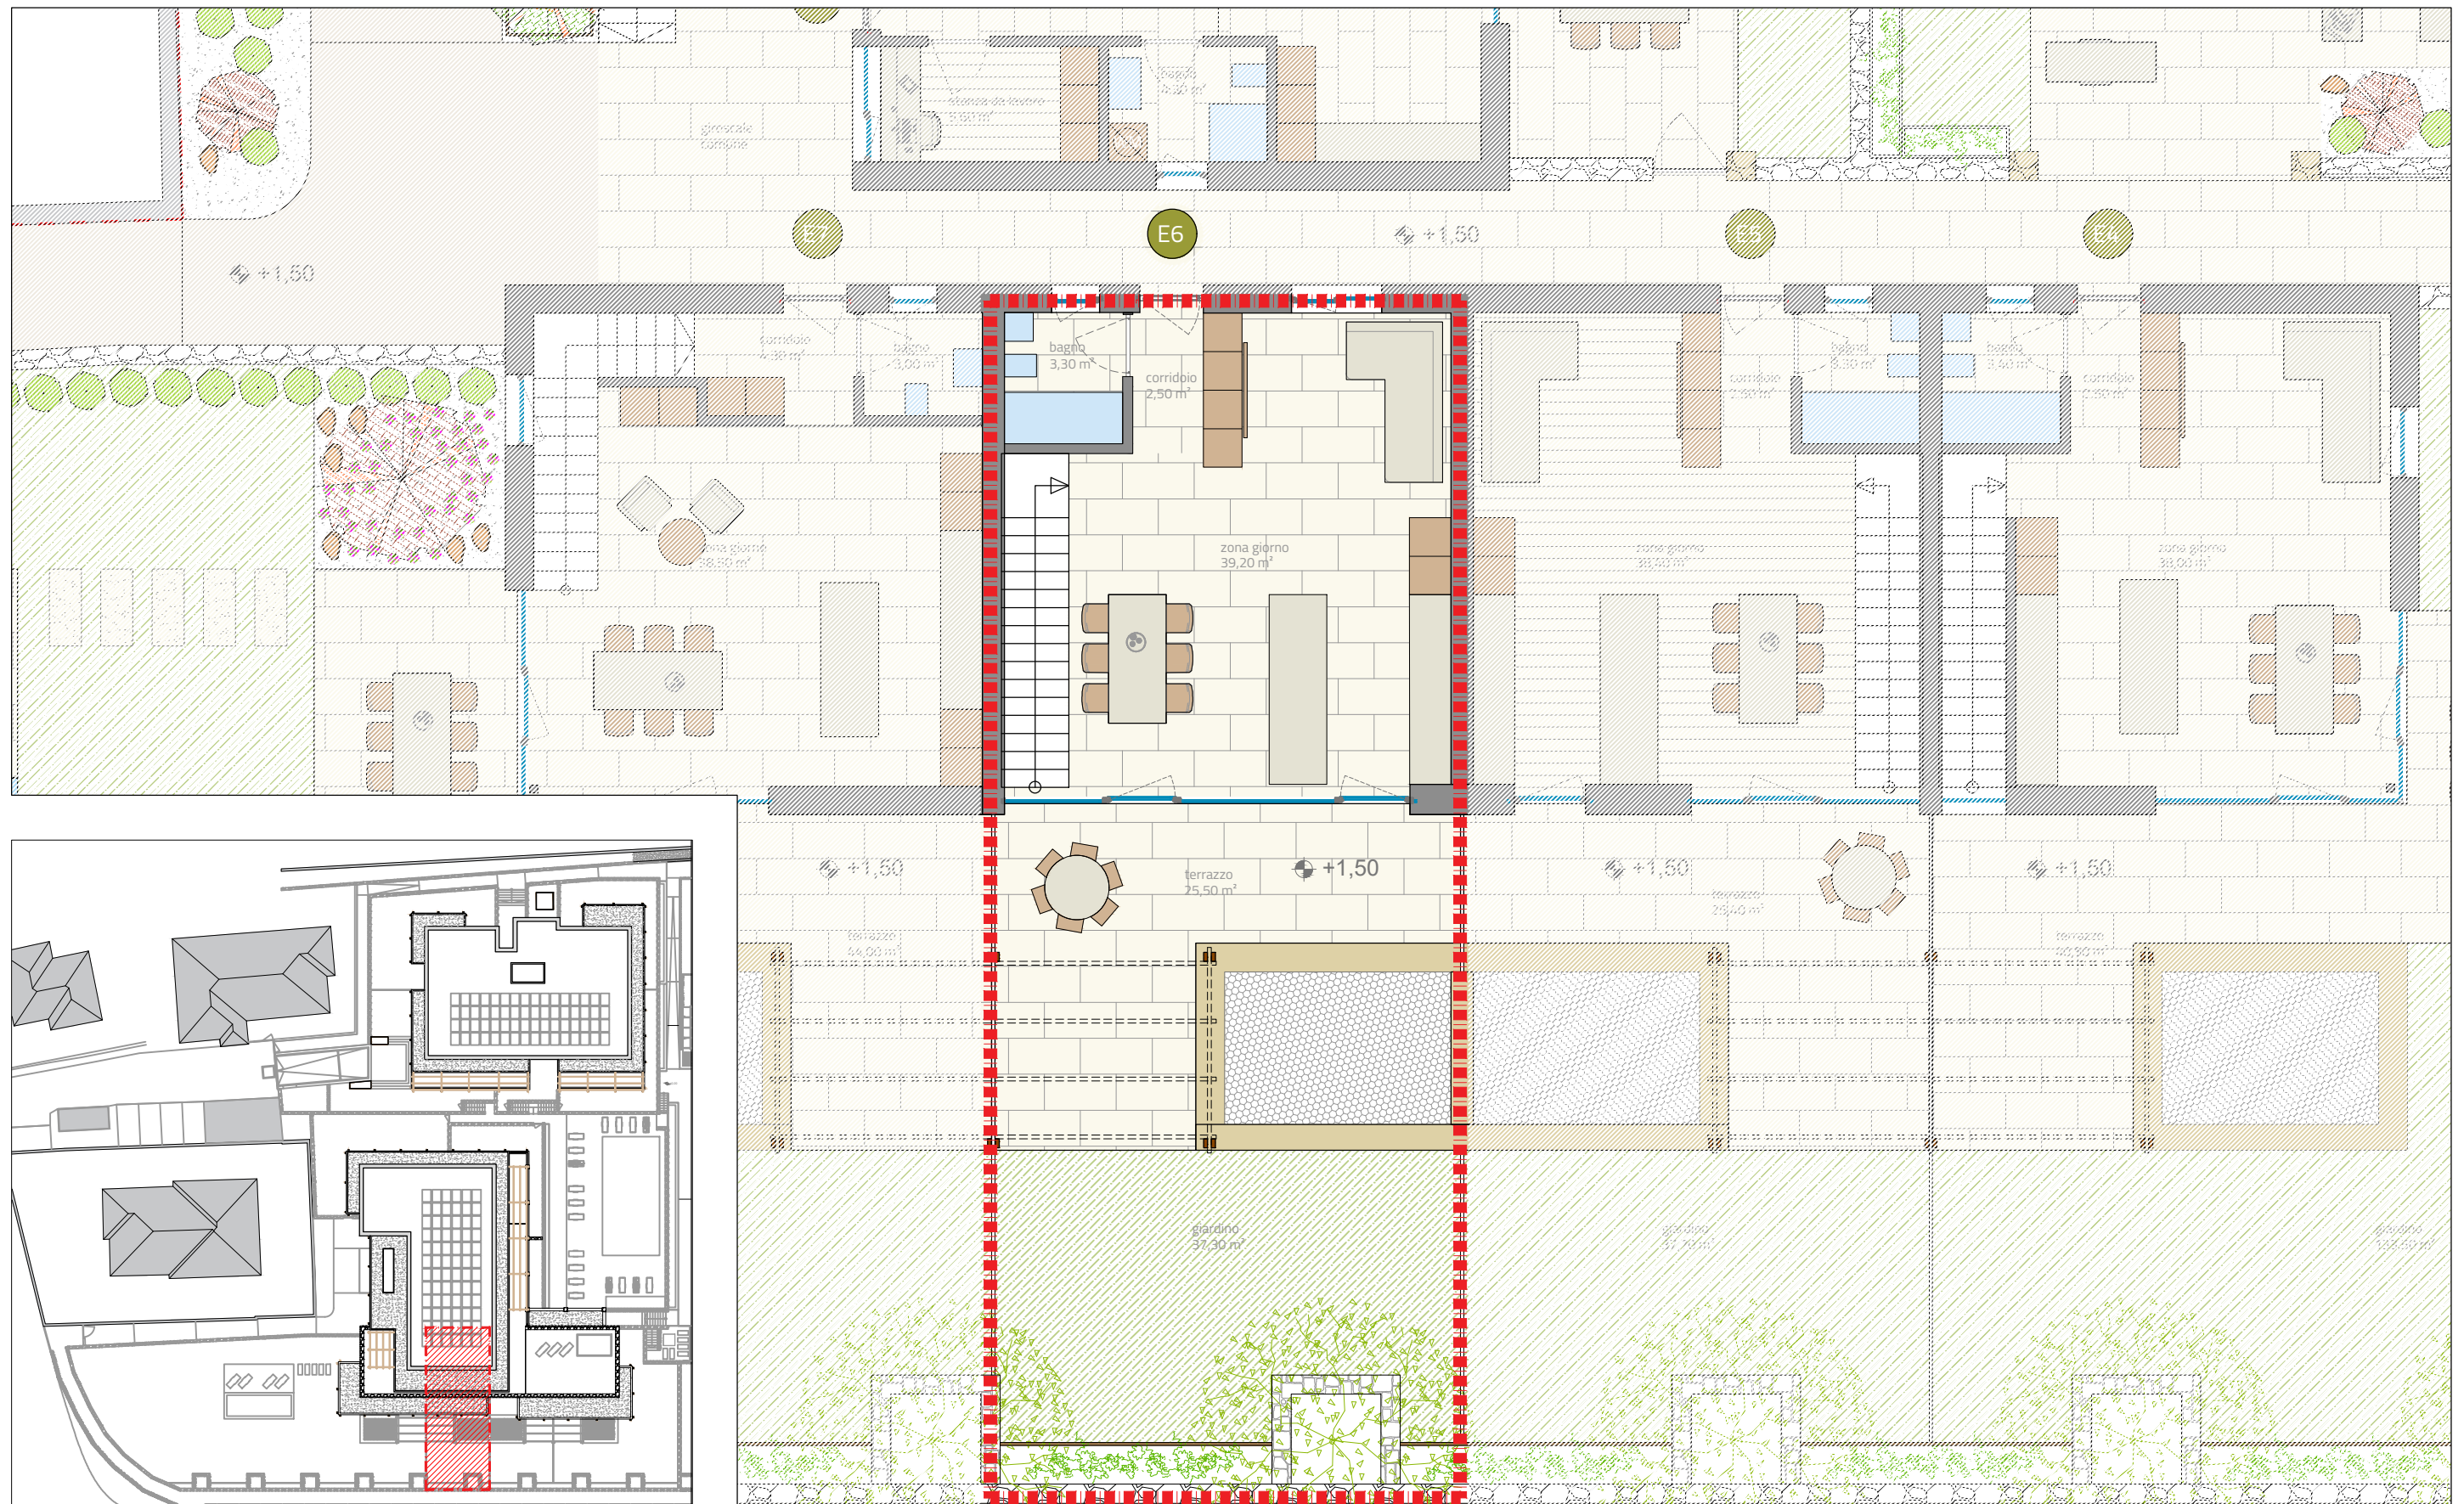

arredamento e mobili disegnati in pianta non fanno parte del contratto
scala 1:100


BLOCCO E

superficie netta 85,00 m²
superficie totale 155,80 m²



appartamento E6 - piano garage

queste piante e superfici sono provvisorie e potranno essere modificate


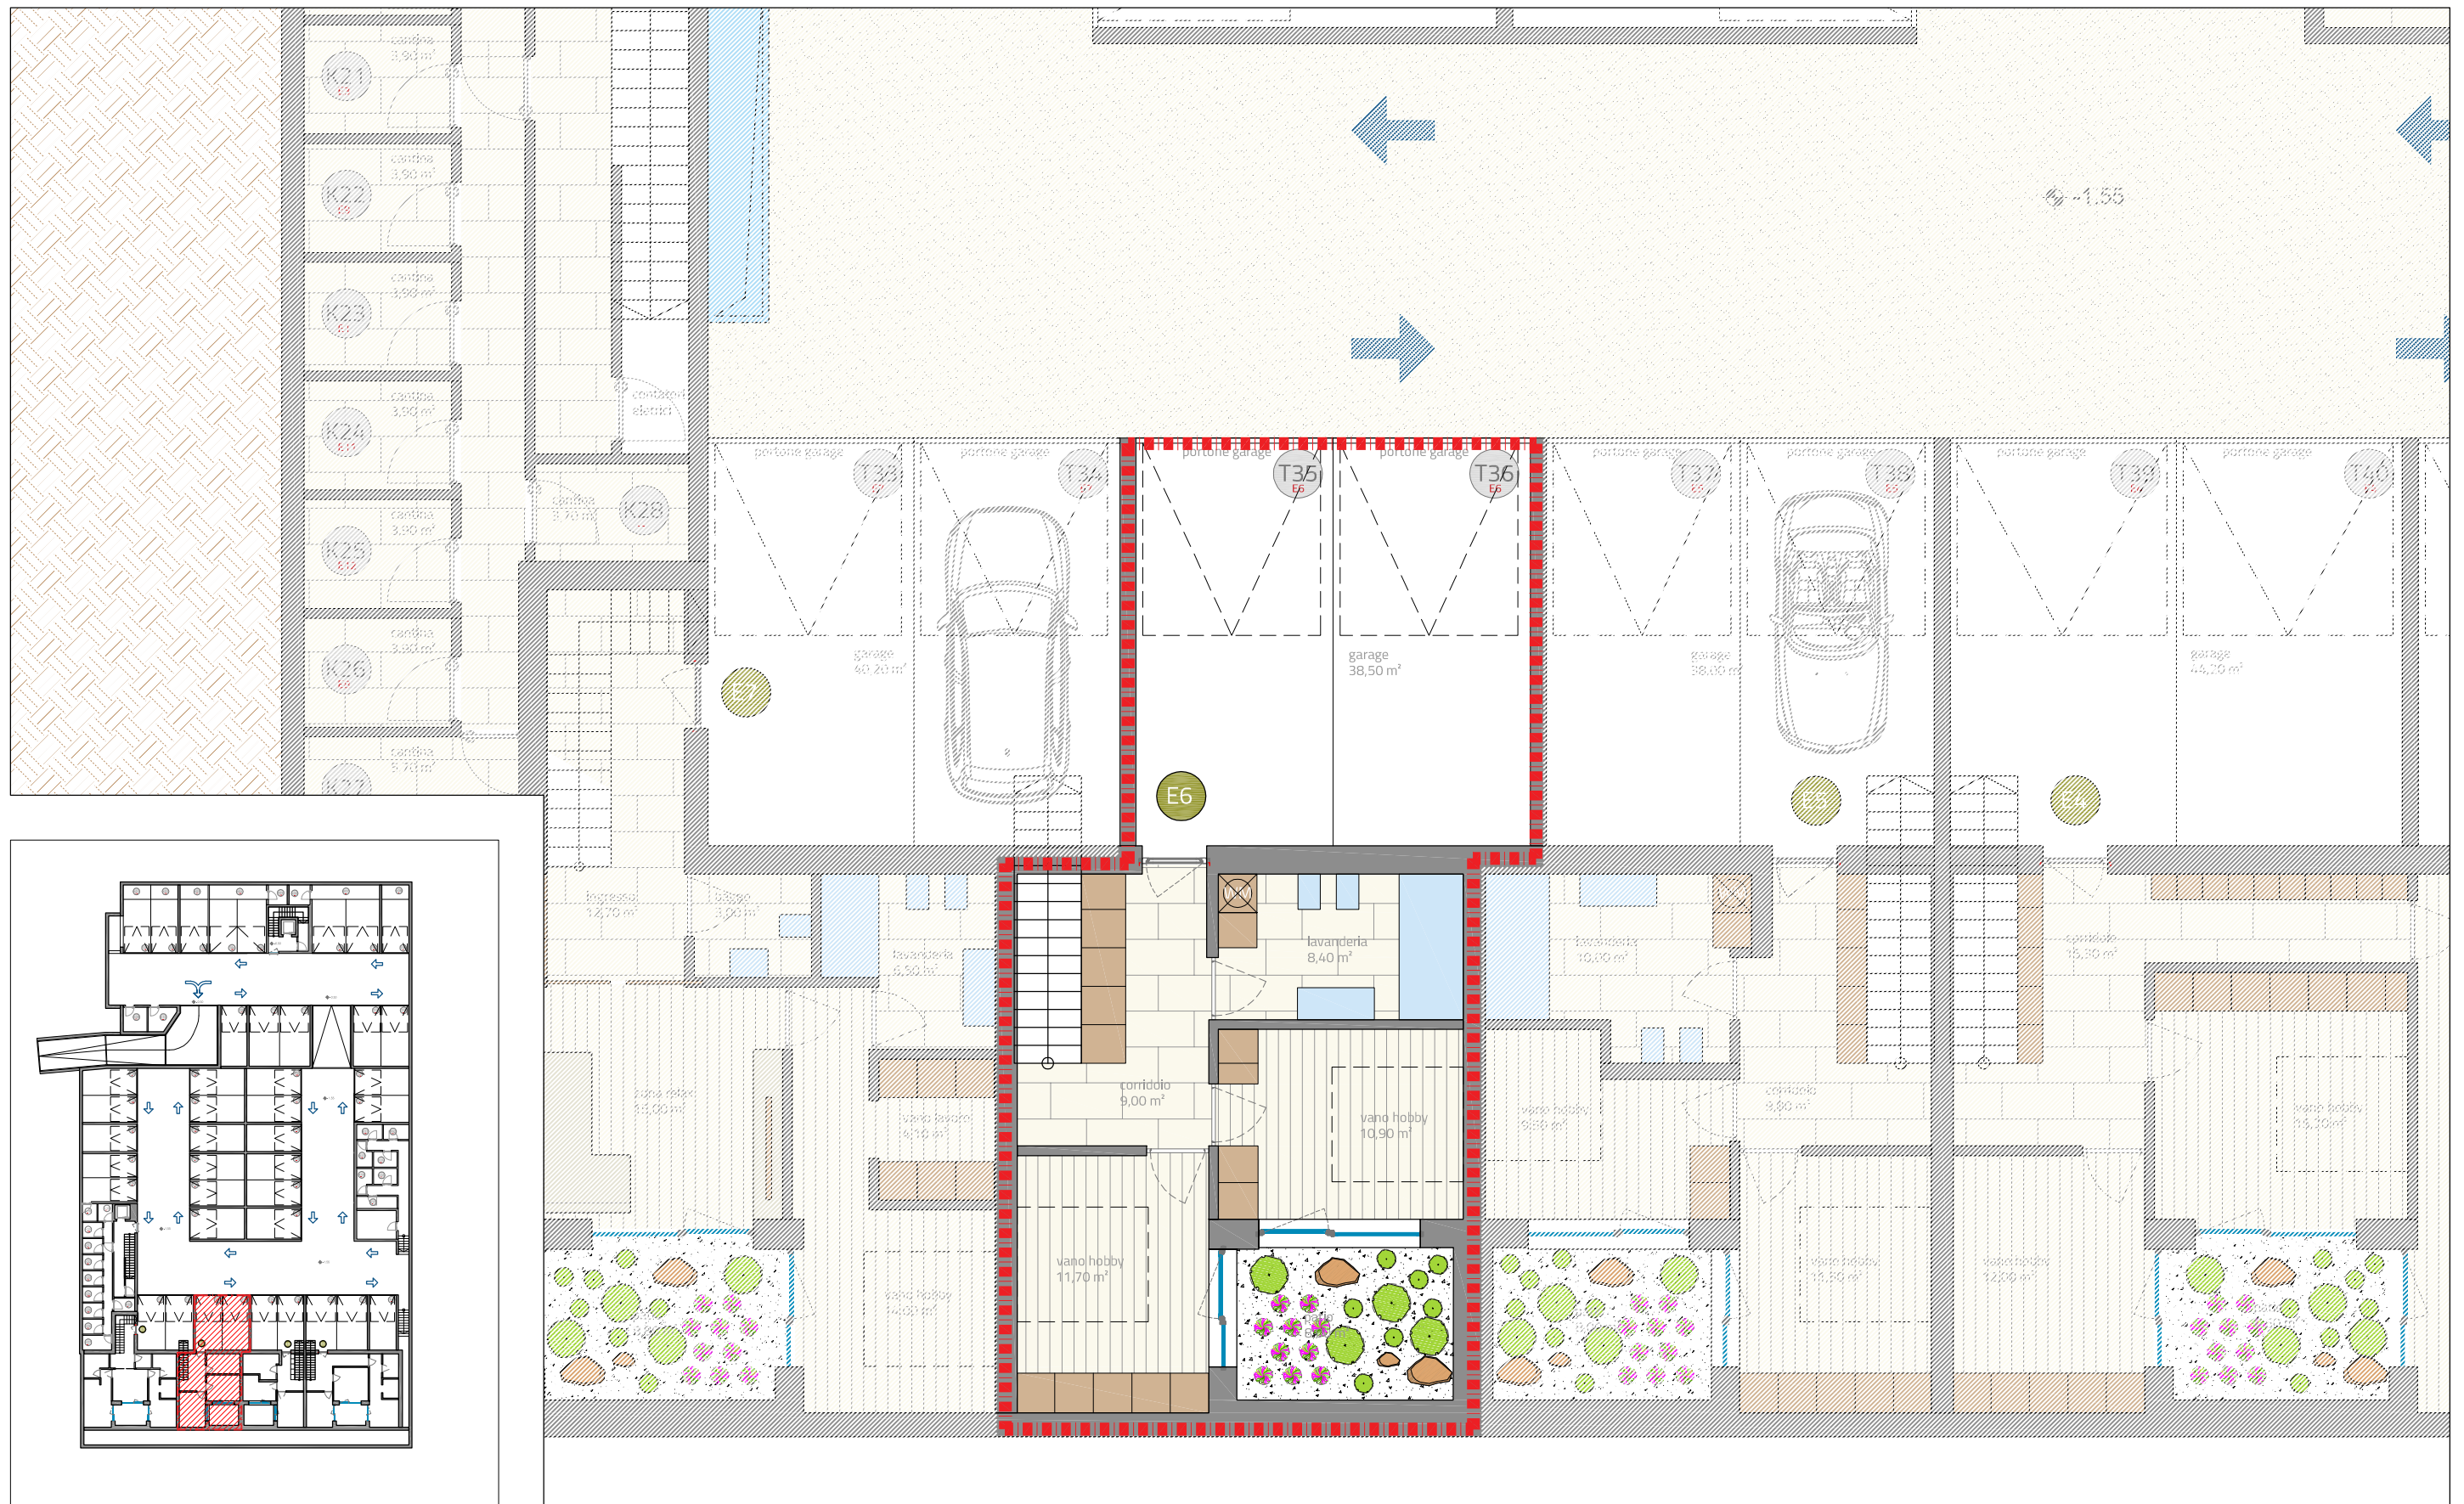


arredamento e mobili disegnati in pianta non fanno parte del contratto
scala 1:100

BLOCCO E

superficie netta	85,00 m²
superficie totale	155,80 m²
superficie garage	38,50 m²

CORTE GARDEN 1

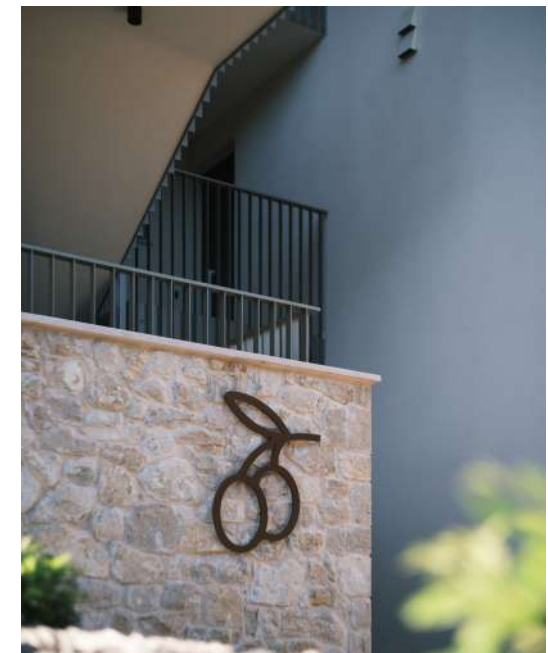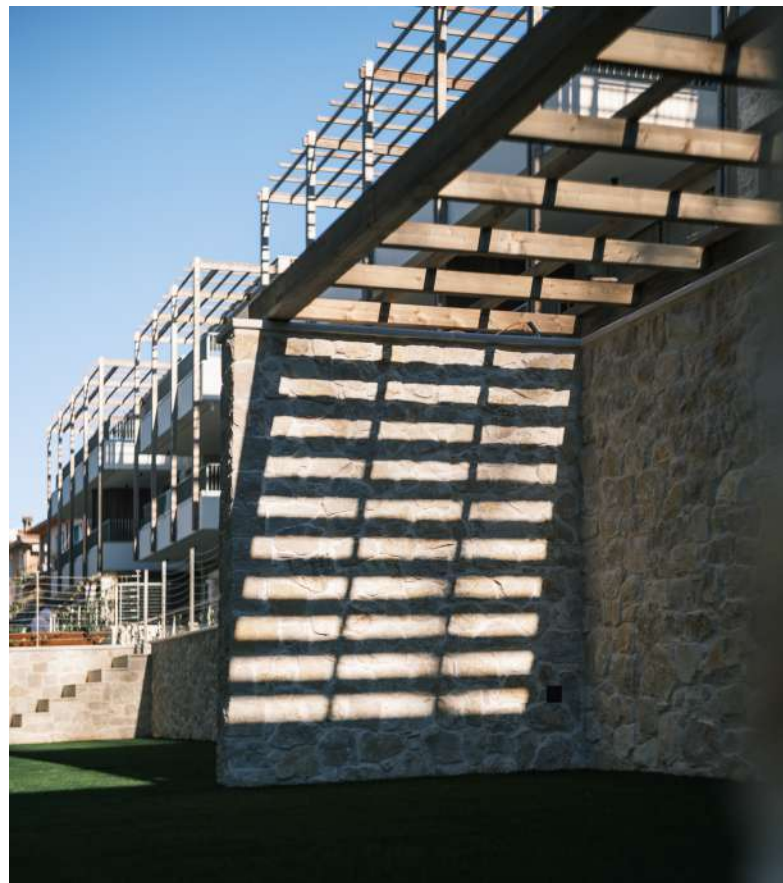



corte garden

BARDOLINO

Ein gemeinsames Projekt

krapf güntner
Bau und Immobilien

Bauarbeiten / Costruzione

Krapf Günther Bau GmbH/Srl
S. Valentino 19
I-39040 Villandro (BZ)
T: +39 0472 847338
info@krapfbau.it
www.krapfbau.it

Un progetto congiunto

b **bona**
immobilien

Direktverkauf / Vendita diretta

Bona Immobilien GmbH/Srl
Viale Mozart 2
I-39042 Bressanone (BZ)
T: +39 335 5266644
info@bonagroup.it
www.bonagroup.it