



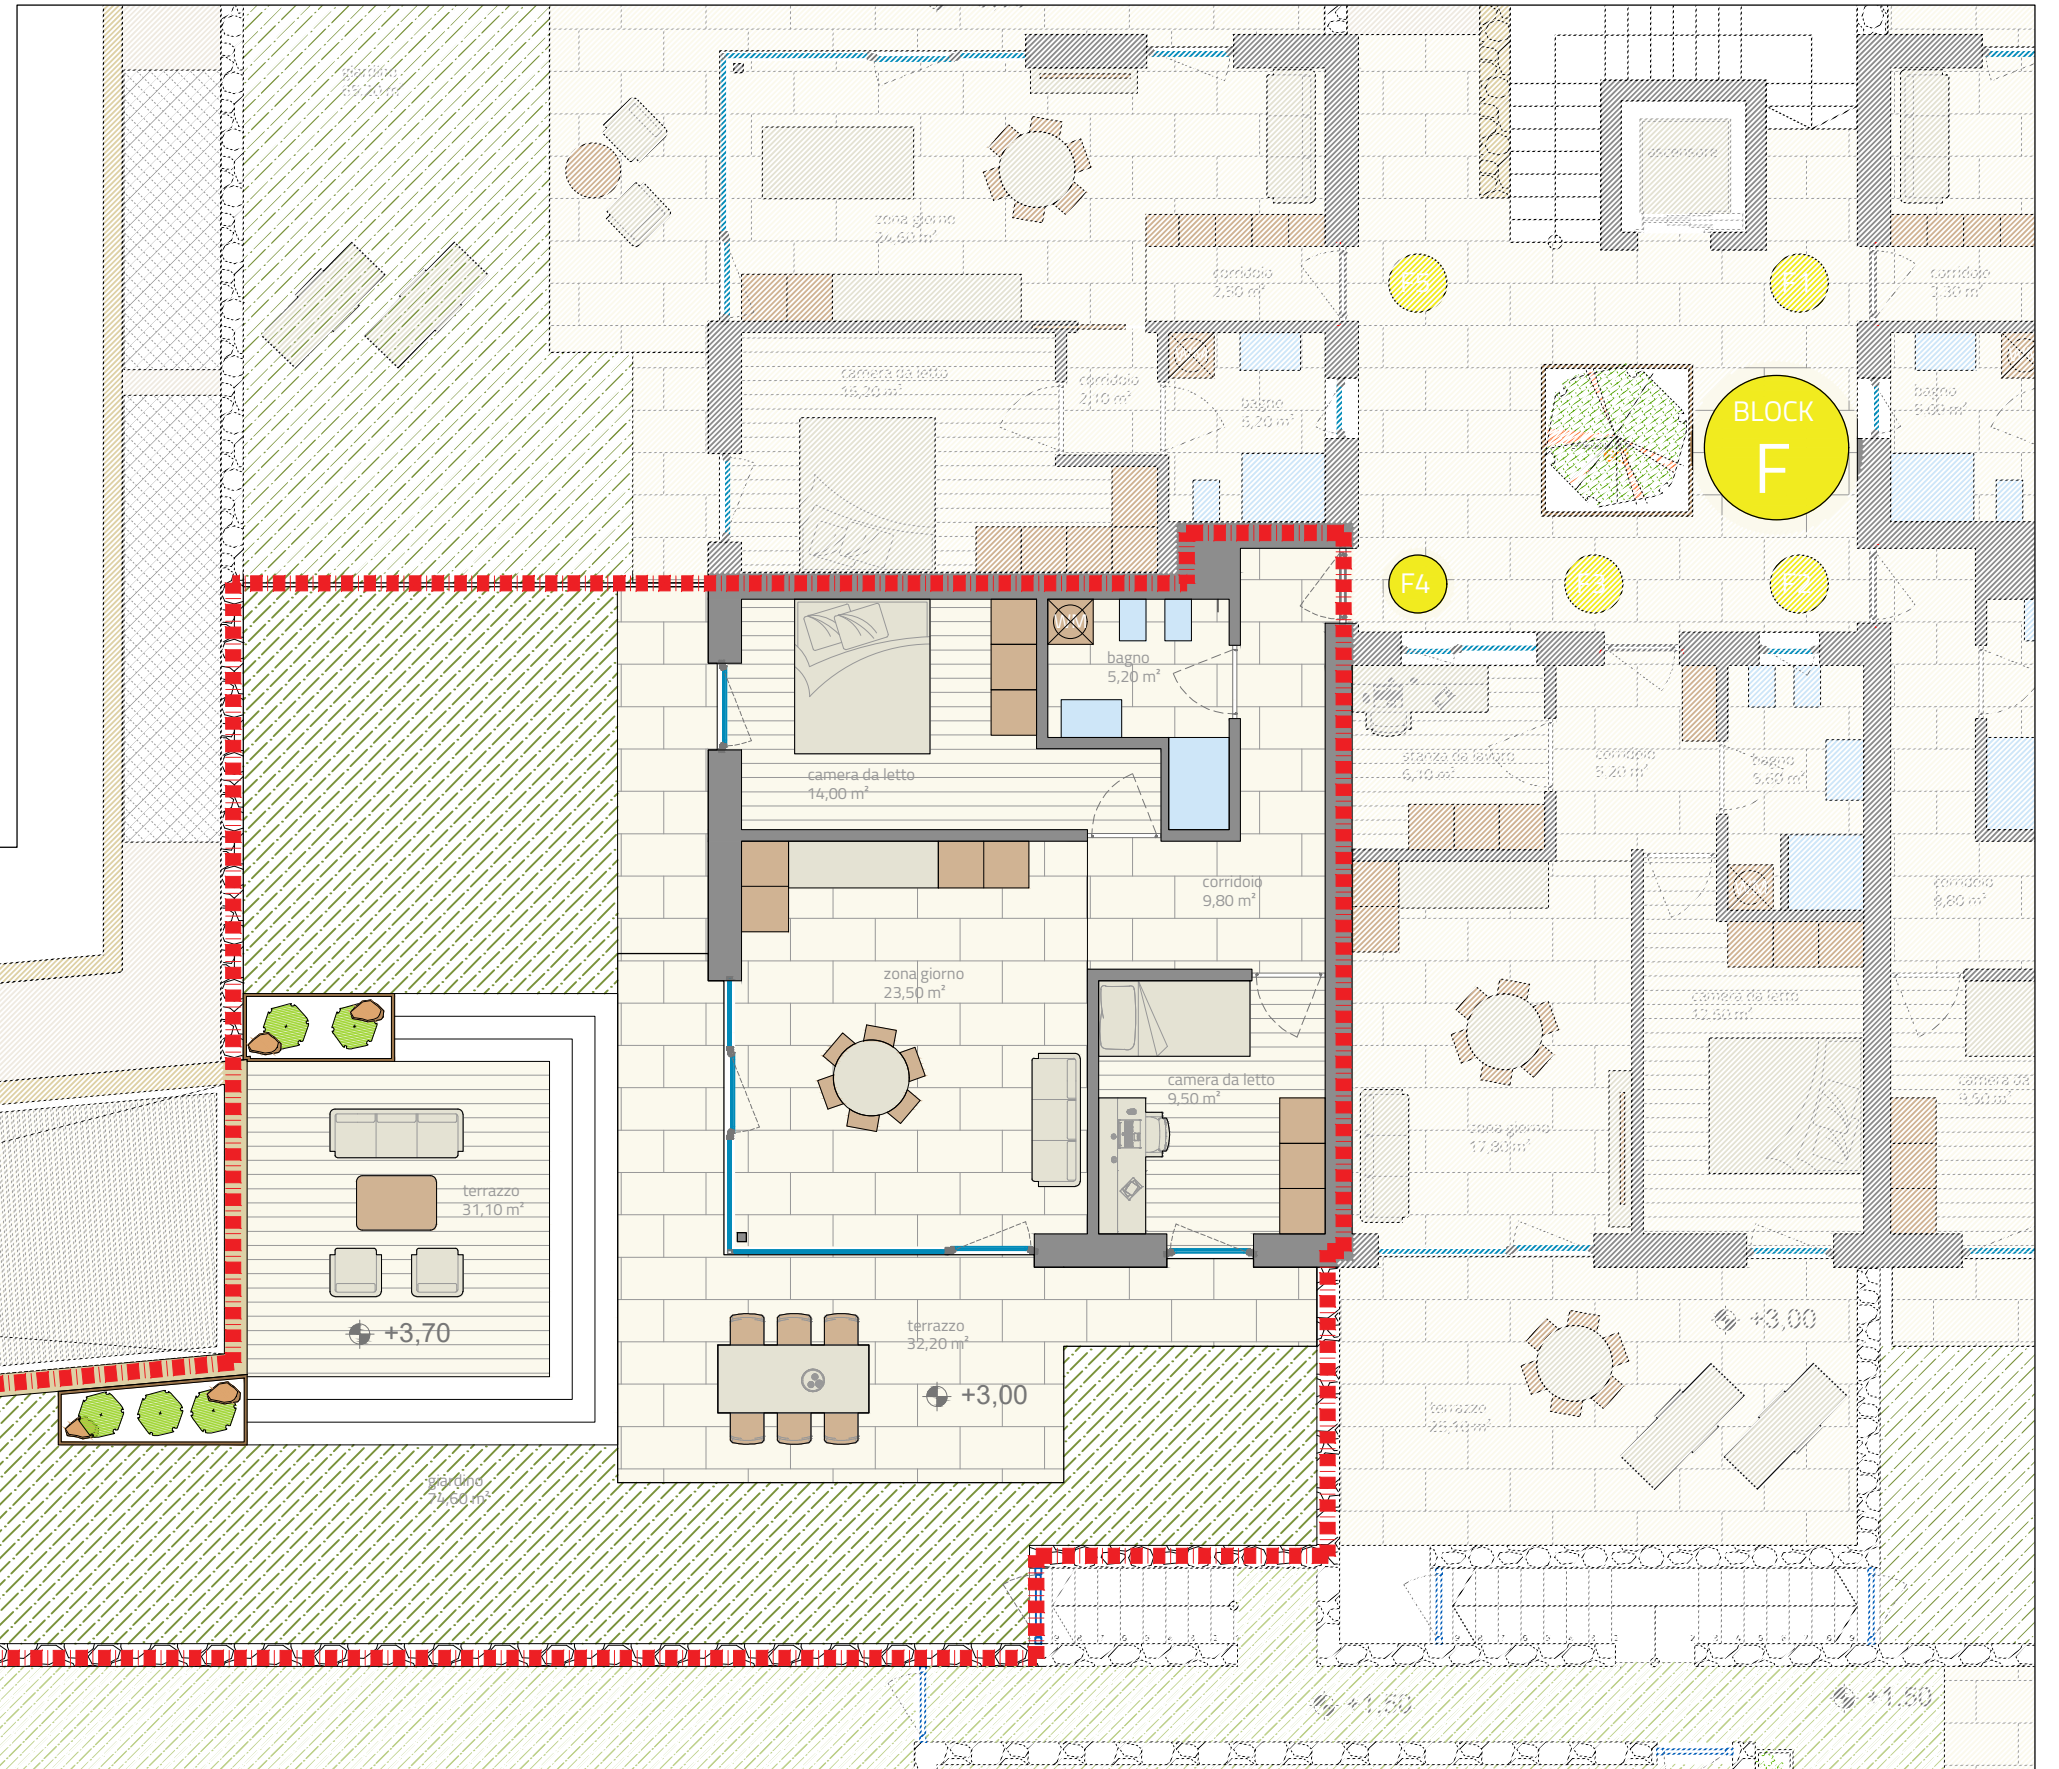

appartamento F4 - piano terra

queste piante e superfici sono provvisorie e potranno essere modificate

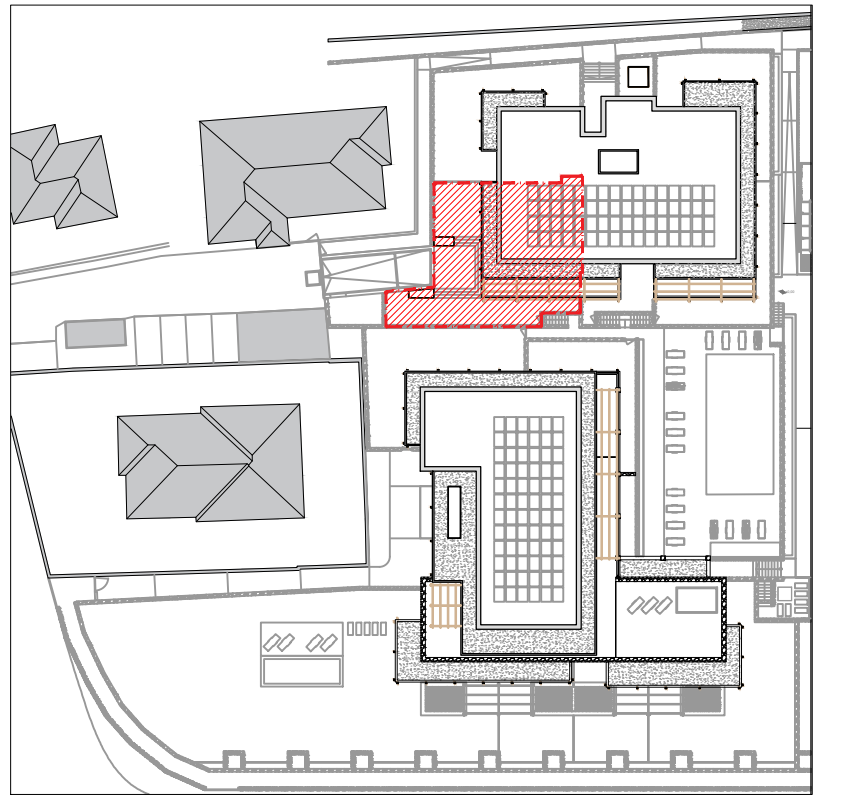

arredamento e mobili disegnati in pianta non fanno parte del contratto
scala 1:100

BLOCCO F

superficie netta 62,00 m²
superficie totale 199,90 m²